グリーンホール舞台平面図

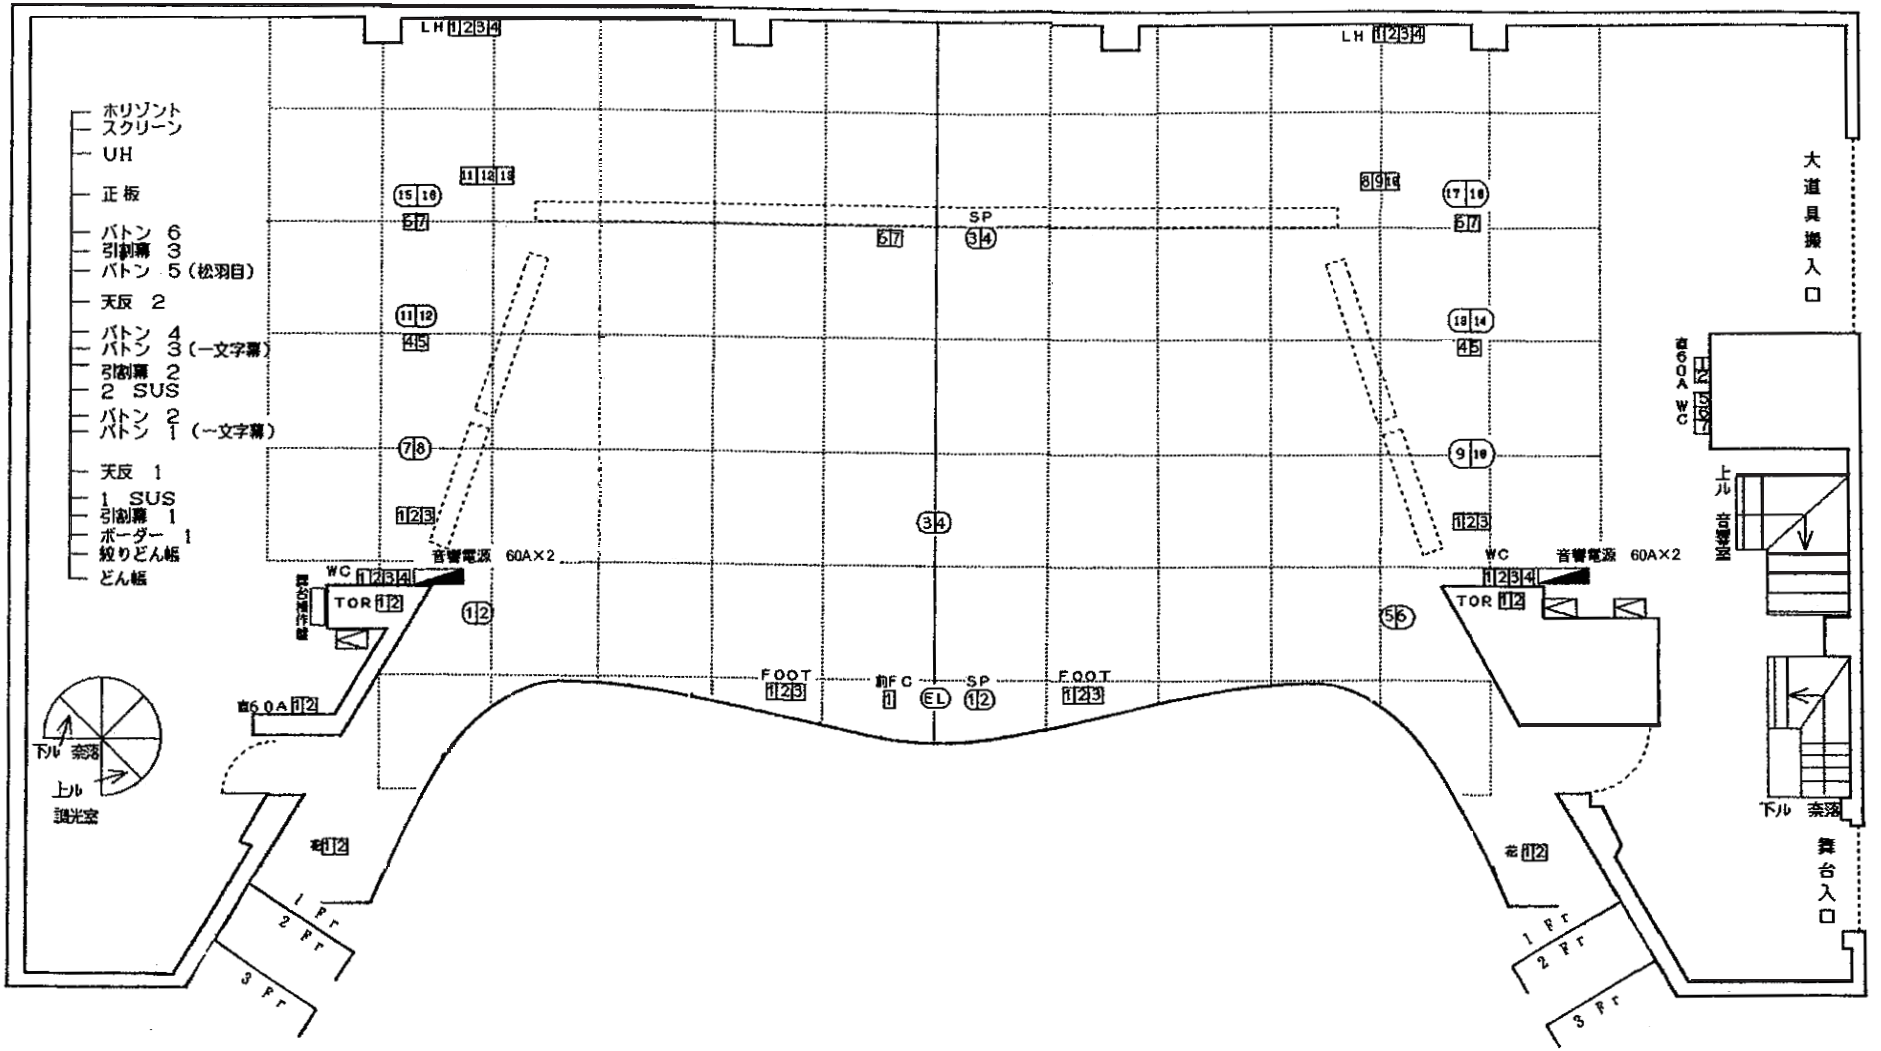

1 CL　1 Fr

2 CL　2 Fr

客席FD　3 Fr

				記号	
舞台	間口	16.38m			マイクコンセント盤
	奥行	10.60m		MC	マイクコンセント
	高さ	6.45m		SP	スピーカーコンセント
搬入口	巾	2.80m		FC	フロアコンセント
	高さ	3.80m		WC	ウォールコンセント
				FOOT	フットコンセント