


# グリーンホール舞台平面図

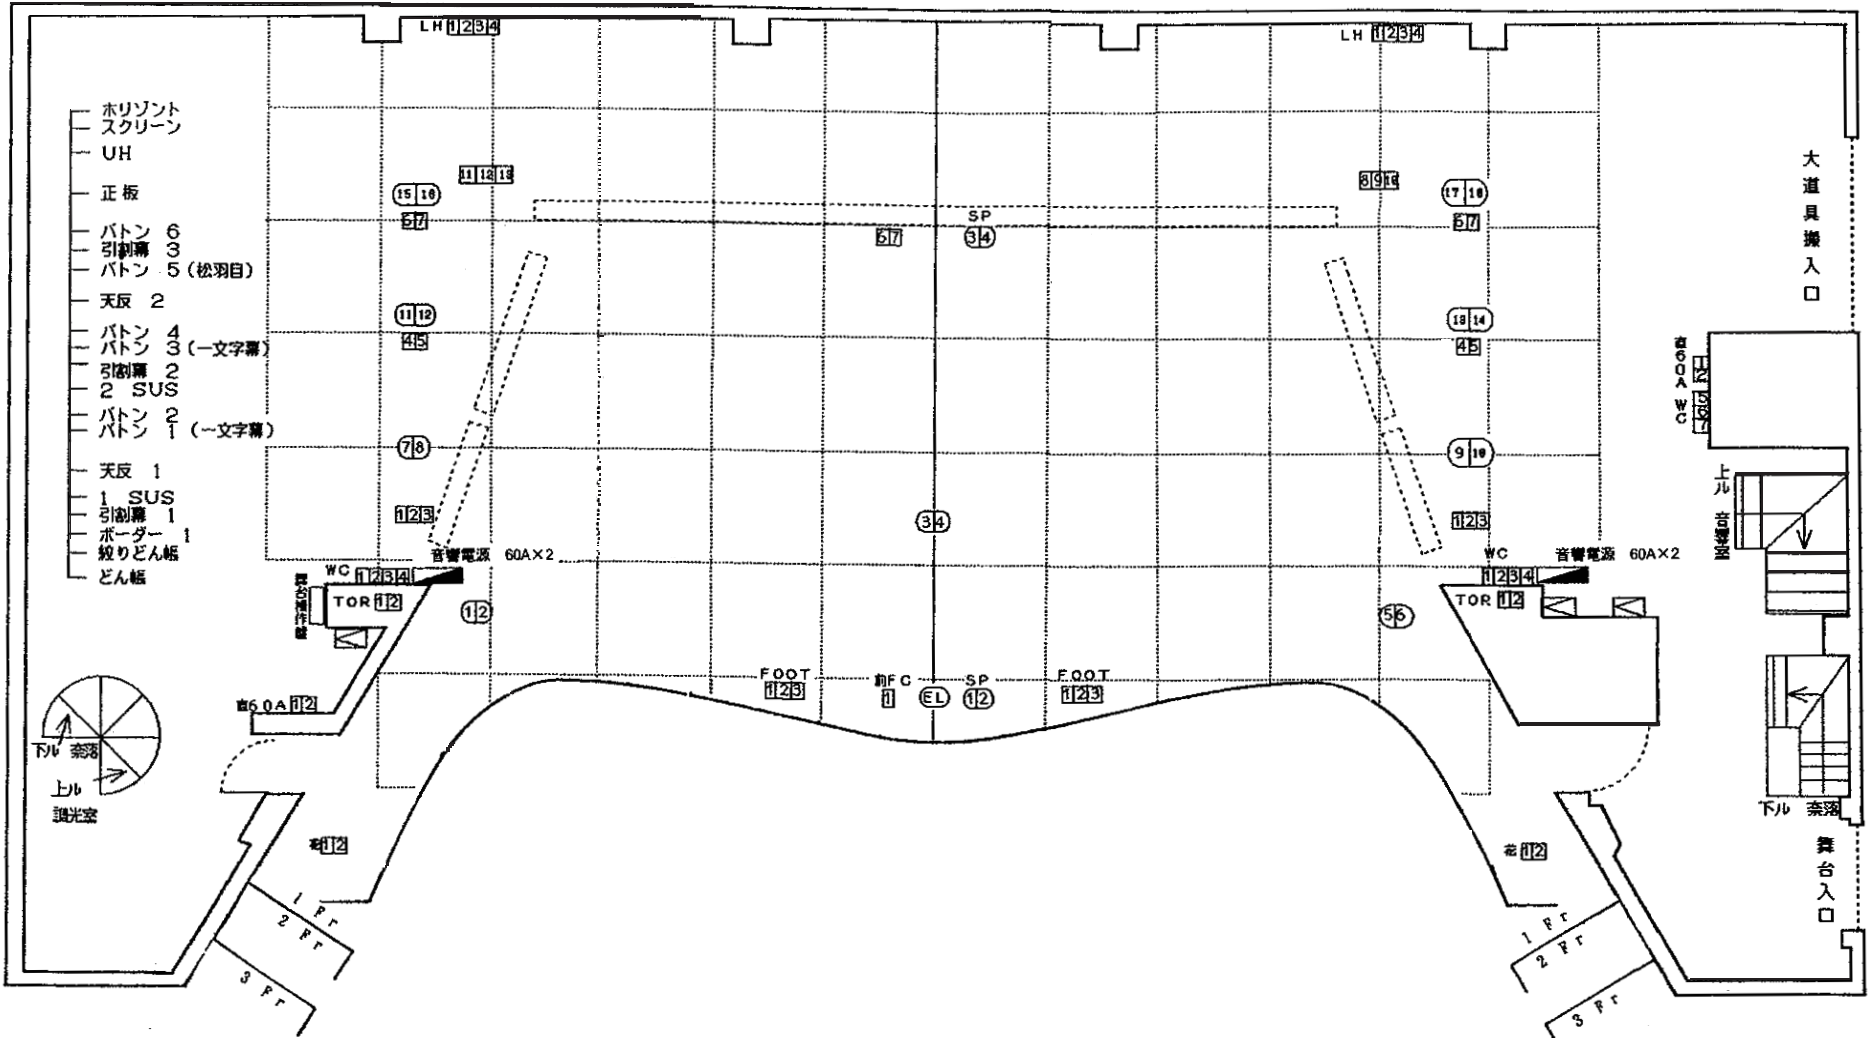

- 1 CL 1 Fr
- 2 CL 2 Fr
- 客席FD 3 Fr

		記号	
舞台	間口	16.38 m	マイクコンセント盤
	奥行	10.60 m	MC
	高さ	6.45 m	SP
搬入口	巾	2.80 m	FC
	高さ	3.80 m	WC
		FOOT	フットコンセント